


NOTAS GENERALES:

ESTE PLANO SE OFRECE COMO COMPLEMENTO AL DIAGRAMA DEL DETALLE F-SRD-2 DE LA NORMA. CONSULTE EL DETALLE F-SRD-2 PARA CONOCER LAS NOTAS GENERALES. AQUÍ NO SE PRESENTAN INFORMACIÓN NI REQUISITOS ADICIONALES.



SUPERPOSICIÓN MÍN. DE 6" PLEGADA SOBRE LA CUMBRERA EN AMBOS LADOS.

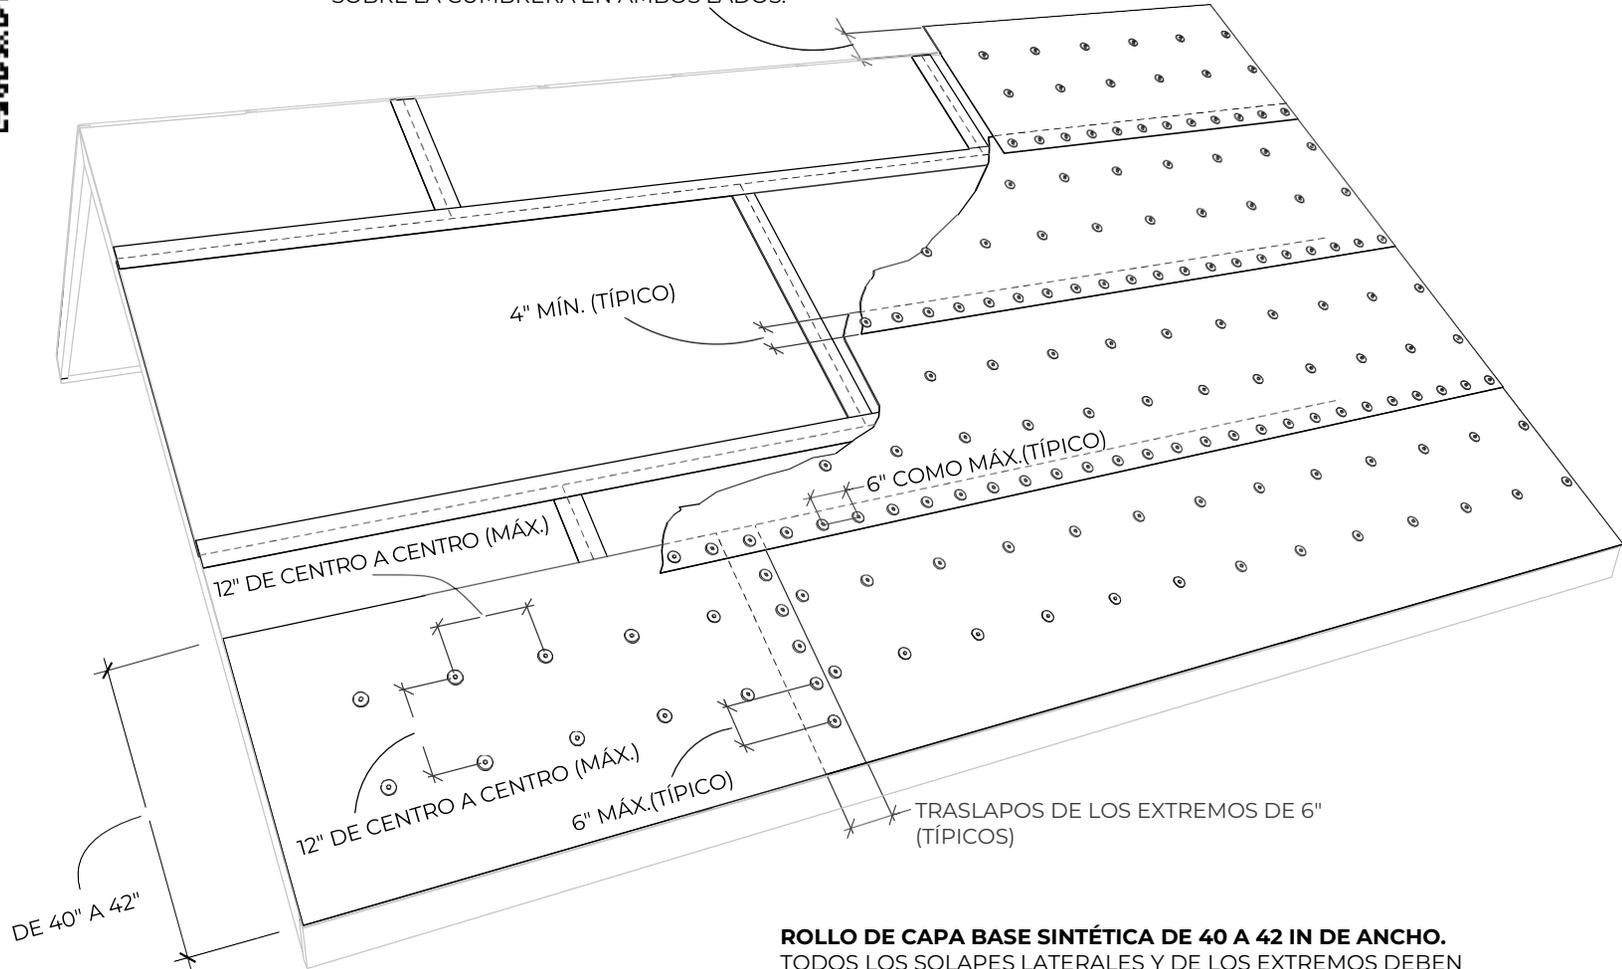

ROLLO DE CAPA BASE SINTÉTICA DE 40 A 42 IN DE ANCHO.
TODOS LOS SOLAPES LATERALES Y DE LOS EXTREMOS DEBEN FIJARSE A 6 IN DE CENTRO A CENTRO CON DOS (2) FILAS DE CLAVOS ENTRE LOS SOLAPES LATERALES, A 12 IN DE CENTRO A CENTRO.



NORMAS QUE SE APLICAN:

FORTIFIED HOME™ - HURRICANE
(CERTIFICACIÓN PARA HURACANES) (2025)
FORTIFIED HOME™ - HIGH WIND
(CERTIFICACIÓN PARA VIENTOS FUERTES) (2025)

DESCRIPCIÓN:

PLATAFORMA DEL TECHO SELLADA DE PENDIENTE PRONUNCIADA: CINTA TAPAJUNTAS Y CAPA BASE; CUBIERTAS DE TECHOS DE TEJAS O METÁLICOS CON CAPA BASE SINTÉTICA DE 40 A 42 IN DE ANCHO.

DIBUJO N.º:

F-SRD-2A

FECHA:

11/01/2024