


1.

**NOTAS GENERALES:**

ESTE PLANO SE OFRECE COMO COMPLEMENTO AL DIAGRAMA DEL DETALLE F-SRD-2 DE LA NORMA. CONSULTE EL DETALLE F-SRD-2 PARA CONOCER LAS NOTAS GENERALES. AQUÍ NO SE PRESENTAN INFORMACIÓN NI REQUISITOS ADICIONALES.

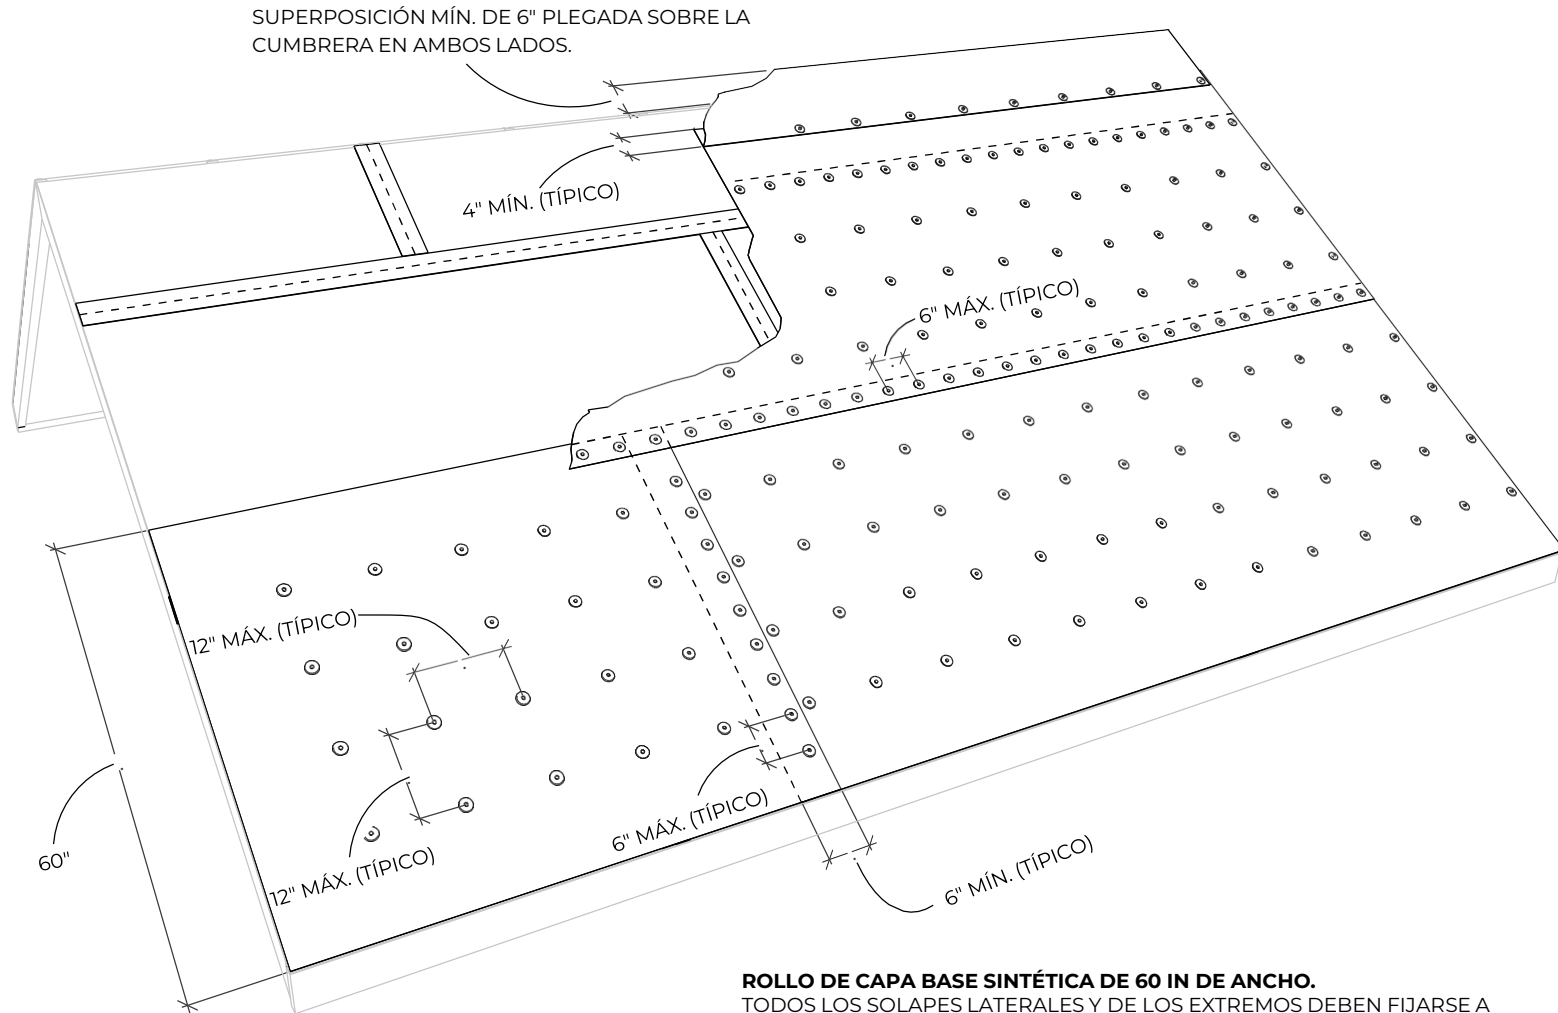

**ROLLO DE CAPA BASE SINTÉTICA DE 60 IN DE ANCHO.**

TODOS LOS SOLAPES LATERALES Y DE LOS EXTREMOS DEBEN FIJARSE A 6 IN DE CENTRO A CENTRO CON CUATRO (4) FILAS DE CLAVOS ENTRE LOS SOLAPES LATERALES, A 12 IN DE CENTRO A CENTRO.



**NORMAS QUE SE APLICAN:**

FORTIFIED HOME™ - HURRICANE  
(CERTIFICACIÓN PARA HURACANES) (2025)  
FORTIFIED HOME™ - HIGH WIND  
(CERTIFICACIÓN PARA VIENTOS FUERTES) (2025)

**DESCRIPCIÓN:**

PLATAFORMA DEL TECHO SELLADA DE PENDIENTE PRONUNCIADA: CINTA TAPAJUNTAS Y CAPA BASE; CUBIERTAS DE TECHOS DE TEJAS O METÁLICOS CON CAPA BASE SINTÉTICA DE 60 IN DE ANCHO.

**DIBUJO N.º:**

F-SRD-2C

**FECHA:**

11/01/2024