

**NOTAS GENERALES:**

1. PARA OBTENER MÁS INFORMACIÓN, CONSULTE LAS NORMAS FORTIFIED HOME QUE SE APLICAN.
2. SE APLICA A INCLINACIONES DE TECHOS DE 2:12 O SUPERIORES.
3. CONSULTE LA INFORMACIÓN DEL FABRICANTE DE LAS TEJAS Y EL ENSAMBLAJE PROBADO QUE SE MUESTRA EN LA APROBACIÓN DEL PRODUCTO E INSTÁLELAS DE CONFORMIDAD CON ELLA. CONSULTE LA APROBACIÓN DEL PRODUCTO PARA VERIFICAR SI SE CUMPLEN LAS PRESIONES OBLIGATORIAS DEL VIENTO, SI CORRESPONDE.
4. SE NECESITA UNA VENTILACIÓN ADECUADA DEL ÁTICO. CONSULTE LAS INSTRUCCIONES DE INSTALACIÓN DEL FABRICANTE DE LA CAPA BASE Y DEL SISTEMA DEL TECHO PRINCIPAL PARA CONOCER LAS LIMITACIONES DE VENTILACIÓN. CONSULTE TAMBIÉN LOS CÓDIGOS DE CONSTRUCCIÓN LOCALES PARA CONOCER LAS RESTRICCIONES.
5. LAS NORMAS FORTIFIED HOME DEBEN APLICARSE JUNTO CON LOS CÓDIGOS, ORDENANZAS Y REGLAMENTOS FEDERALES, ESTATALES Y LOCALES, ADEMÁS DEL DISEÑO ESTRUCTURAL REALIZADO POR TERCEROS. EN CASO DE CONFLICTO ENTRE DISPOSICIONES, SE USARÁ LA QUE SEA MÁS ESTRUCTA.

MEMBRANA AUTOADHESIVA BITUMINOSA CON POLÍMERO MODIFICADO CONFORME A LA NORMA ASTM D1970 (GROSOR MÍN. DE 40 MIL, SBS, APP O EQUIVALENTE APROBADO) COMPATIBLE CON EL ENSAMBLAJE DEL TECHO DE TEJAS QUE CUBRE TODA LA PLATAFORMA DEL TECHO. CONSULTE LAS NOTAS GENERALES N.º 3 Y N.º 4.


CONSULTE LAS ESPECIFICACIONES DEL FABRICANTE (CONSULTE LA NOTA GENERAL N.º 3) PARA CONOCER LA SUPERPOSICIÓN NECESARIA Y SIGA LAS INSTRUCCIONES DE INSTALACIÓN.

ESCALONE E INSTALE LOS SOLAPES DE LOS EXTREMOS COMO SE ESPECIFICA EN EL MANUAL DE LA FRSA/TRI (CONSULTE LA NOTA GENERAL N.º 3).

REVESTIMIENTO DEL TECHO DE 15/32" MÍN.; CONSULTE LOS DETALLES F-RS-1 Y F-RS-2 DE LA NORMA FORTIFIED. APLIQUE LA IMPRIMACIÓN COMPATIBLE ESPECIFICADA POR EL FABRICANTE AL REVESTIMIENTO DEL TECHO, DE CONFORMIDAD CON LAS INSTRUCCIONES DE INSTALACIÓN DEL FABRICANTE.

SOLAPES LATERALES DE 4" MÍN. O MÁS, SI LO ESPECIFICAN EL FABRICANTE Y LAS INSTRUCCIONES DE INSTALACIÓN (CONSULTE LA NOTA GENERAL N.º 3).

EL BORDE DE GOTEO DEBE INSTALARSE SEGÚN EL DETALLE F-DE-1.

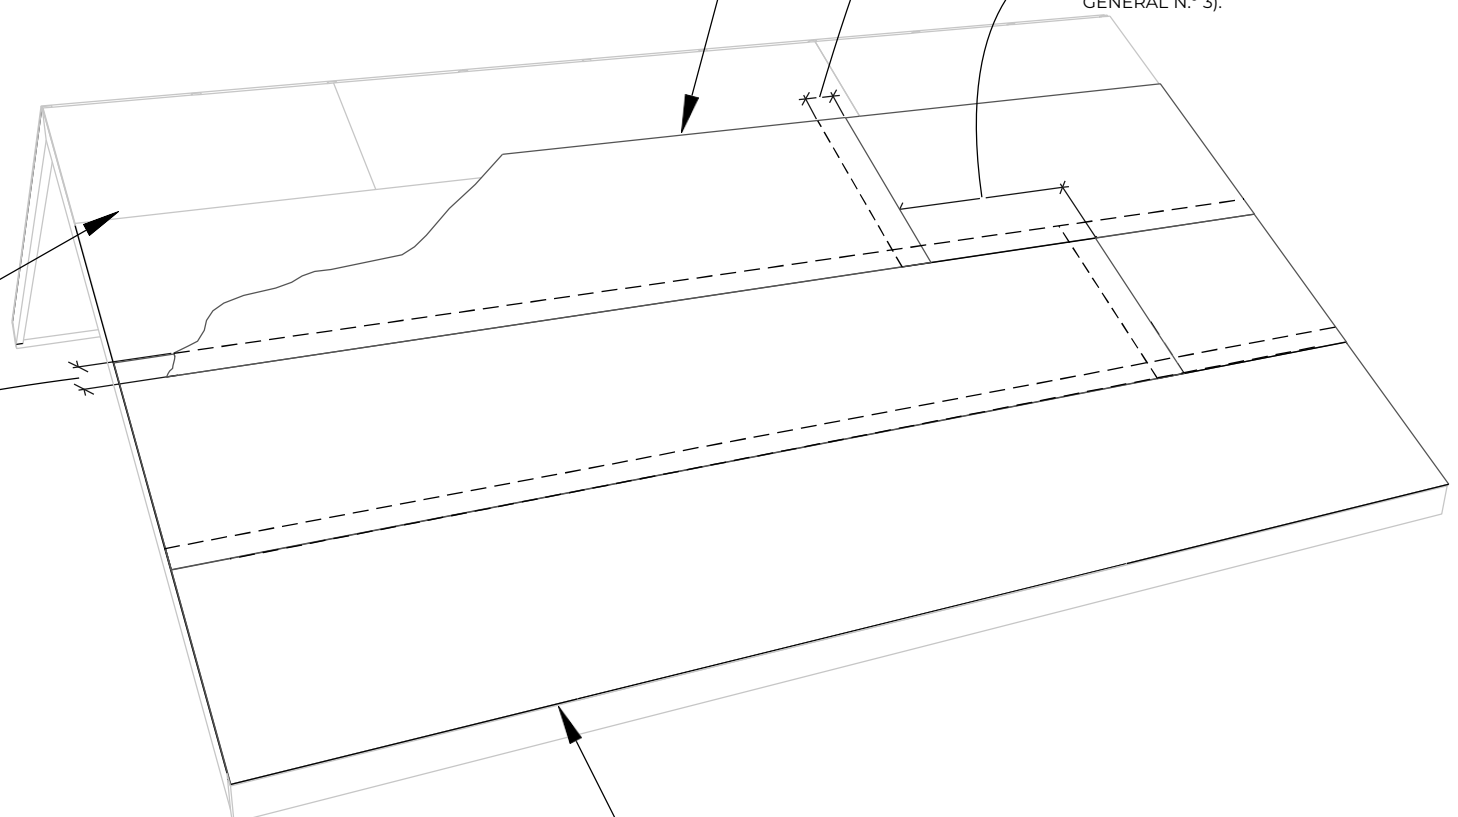

**NORMAS QUE SE APLICAN:**

FORTIFIED HOME™ - HURRICANE (CERTIFICACIÓN PARA HURACANES) (2025)  
FORTIFIED HOME™ - HIGH WIND (CERTIFICACIÓN PARA VIENTOS FUERTES) (2025)

**DESCRIPCIÓN:**

PLATAFORMA DEL TECHO SELLADA DE PENDIENTE PRONUNCIADA: MEMBRANA AUTOADHESIVA; CUBIERTAS DE TECHOS DE HORMIGÓN Y TEJAS DE ARCILLA

**DIBUJO N.º:**

F-SRD-6

**FECHA:**

11/01/2024